


②車道開通

①から②への切替タイミング：5月下旬～6月上旬予定
 作業時期（6月上旬～7月上旬）
 ※天候等により変更になる場合がございます

- ・ 児童待機スペースを確保した上での施工となります。
- ・ 最終的に残る児童待機スペースの施工は、「登校後～下校開始」の時間にて施工し、児童通過時には危険が伴わないように致します。
- ・ 工事の進捗状況に応じて、児童待機スペースの場所が若干変更となりますが、その度に場所の明確化、及び警備員による誘導を徹底し、児童通行時の安全性の確保に努めます。

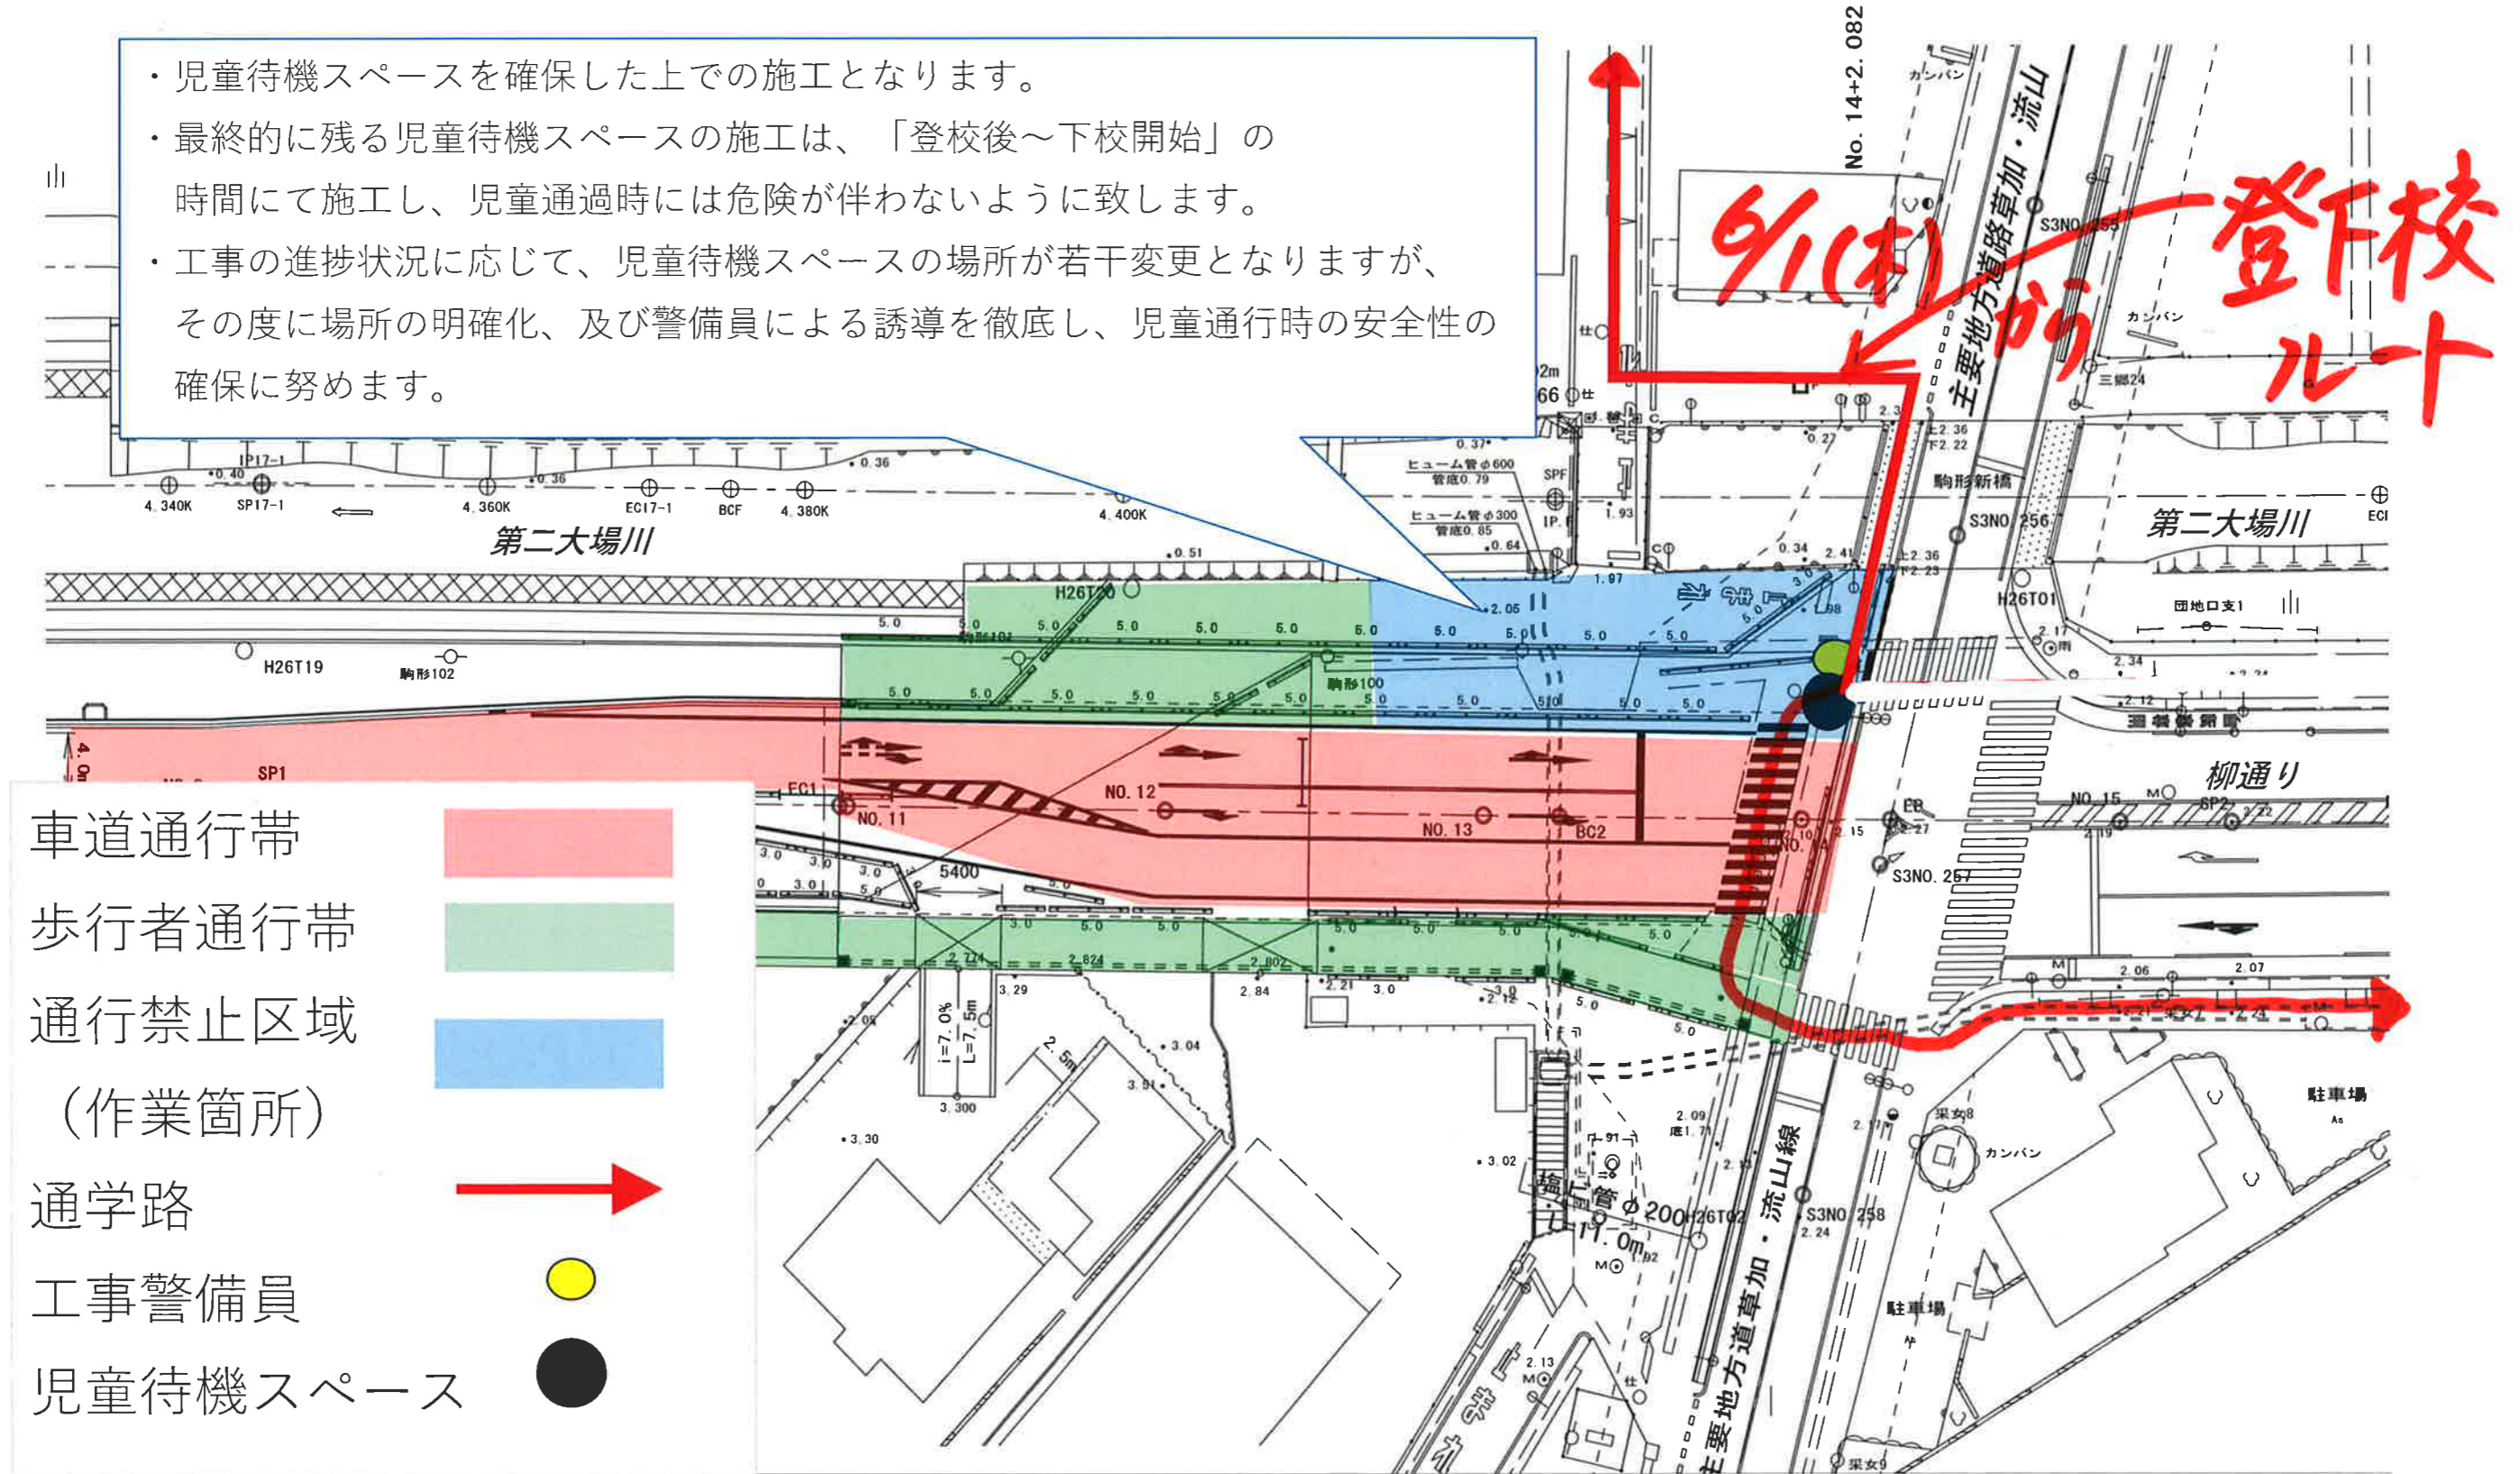

- 車道通行帯
- 歩行者通行帯
- 通行禁止区域
(作業箇所)
- 通学路
- 工事警備員
- 児童待機スペース